


LAGEPLAN | SITE PLAN

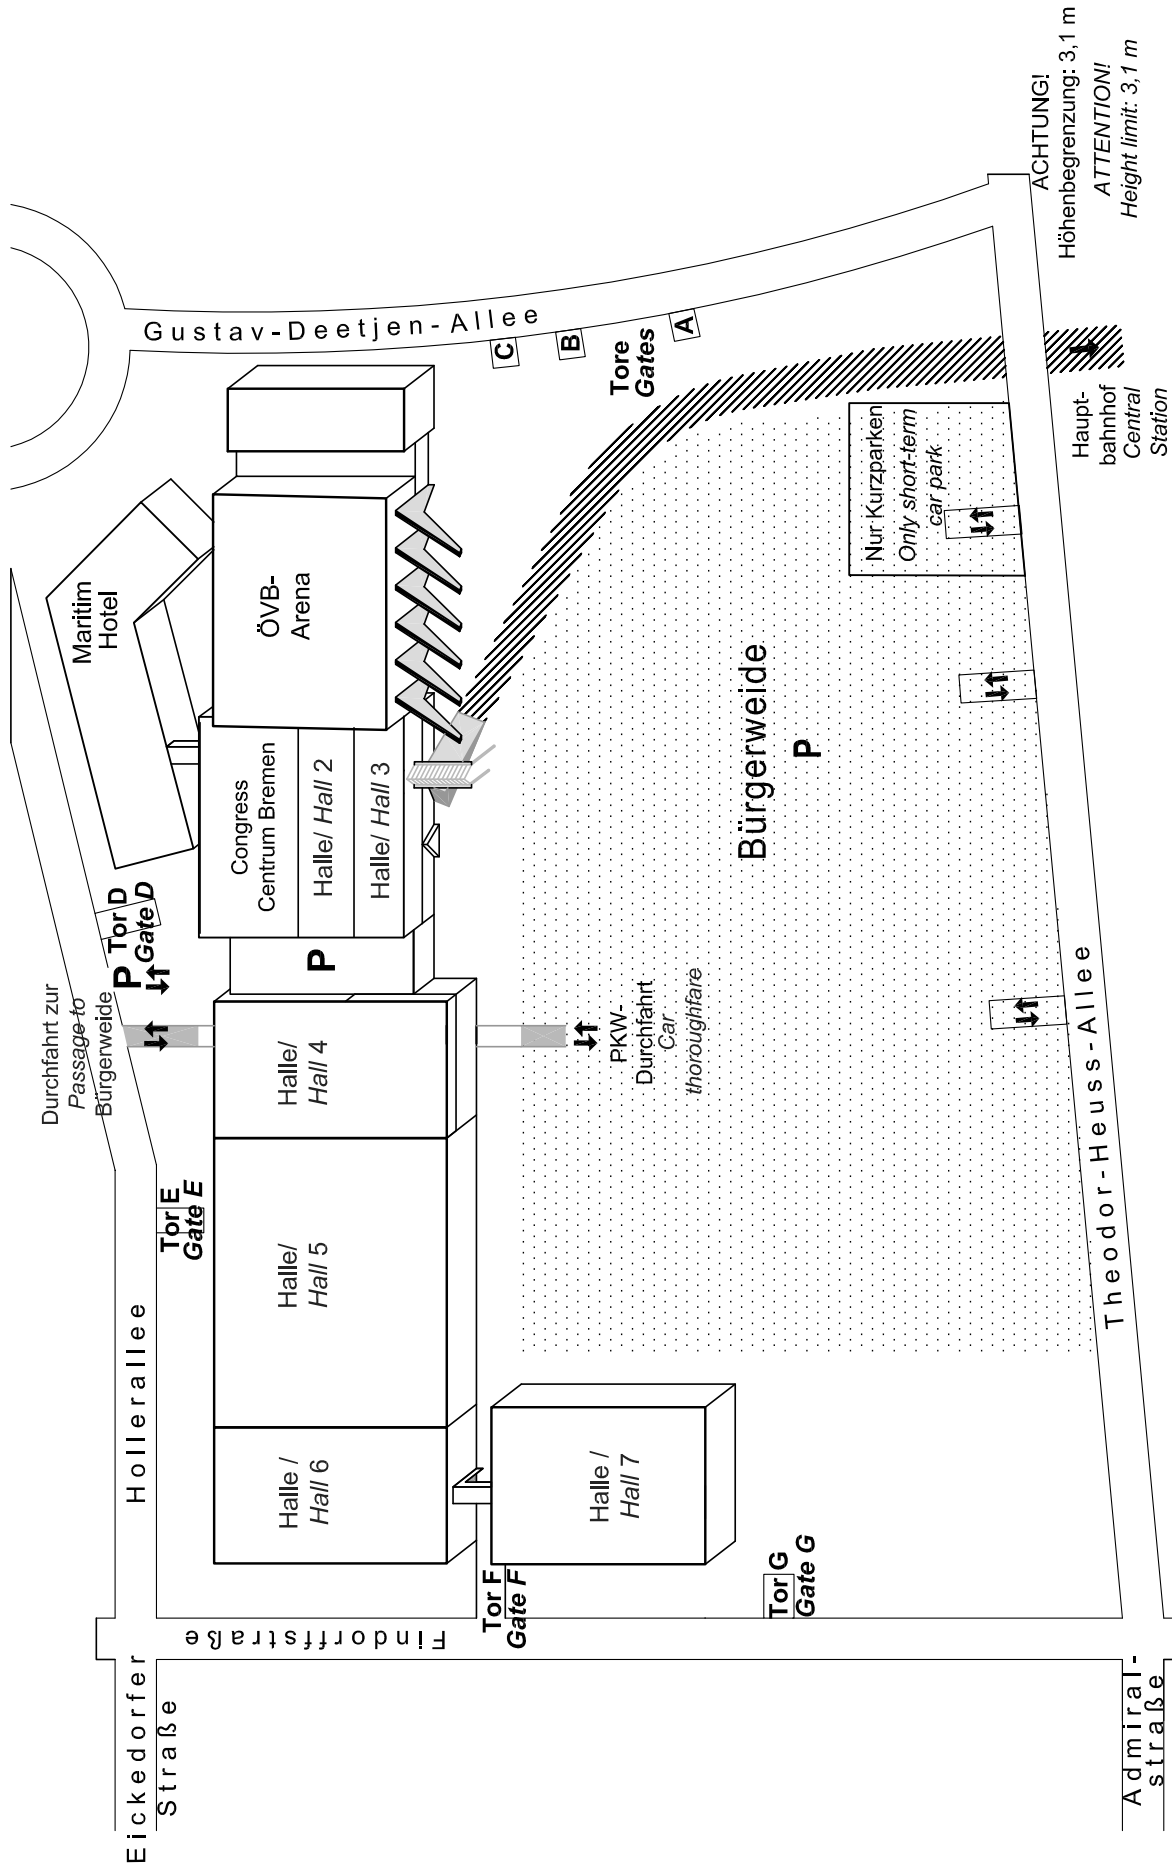

ACHTUNG!
Höhenbegrenzung: 3,5 m
ATTENTION!
Height limit: 3,5 m

ACHTUNG!
Höhenbegrenzung: 3,1 m
ATTENTION!
Height limit: 3,1 m